

REPÚBLICA DA  GUINÉ-BISSAU

**PROJECTO DE CONSTRUÇÃO DE UM
PAVILHÃO COM DUAS SALAS DE AULAS E UMA
SECRETARIA**

LOCAL: CIDADE DE BISSAU

BAIRRO: ANTULA PABIDJAR

PROPRIETÁRIO: ESCOLA
CATÓLICA SANTO EUGÊNIO DE
MAZENOD



PLANO: FUNDAÇÃO, PLANTA E ALÇADOS.


PROJECTISTA E DESENHO: DESENHADOR E TÉCNICO
ESPECIALIZADO EM CONSTRUÇÃO CIVIL.

VLADMIR BERNARDO DA SILVA





Outubro, 2017

PROJECTO DE CONSTRUÇÃO DE 1 PAVILHÃO
DE 2 SALAS DE AULA E 1 SECRETARIA

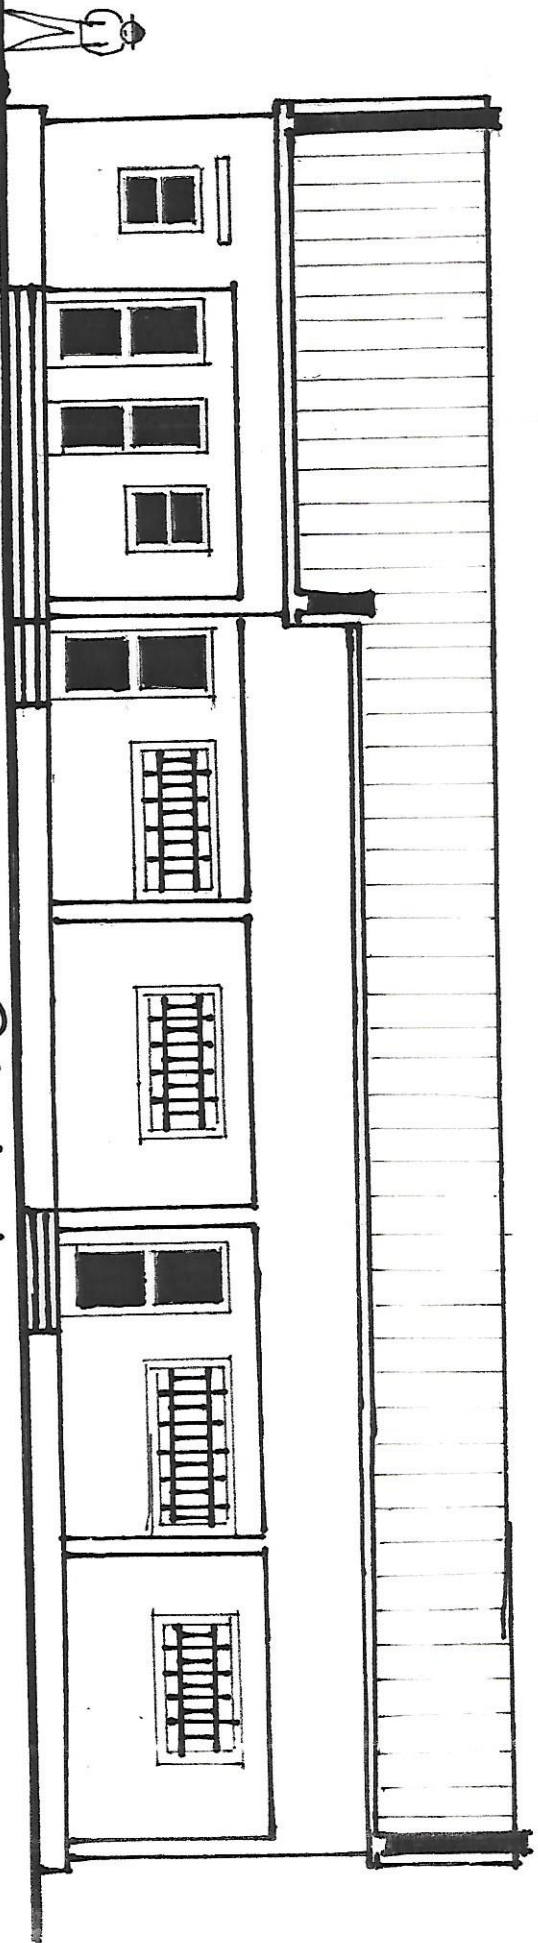


Alcado Principal


Escala 1:100

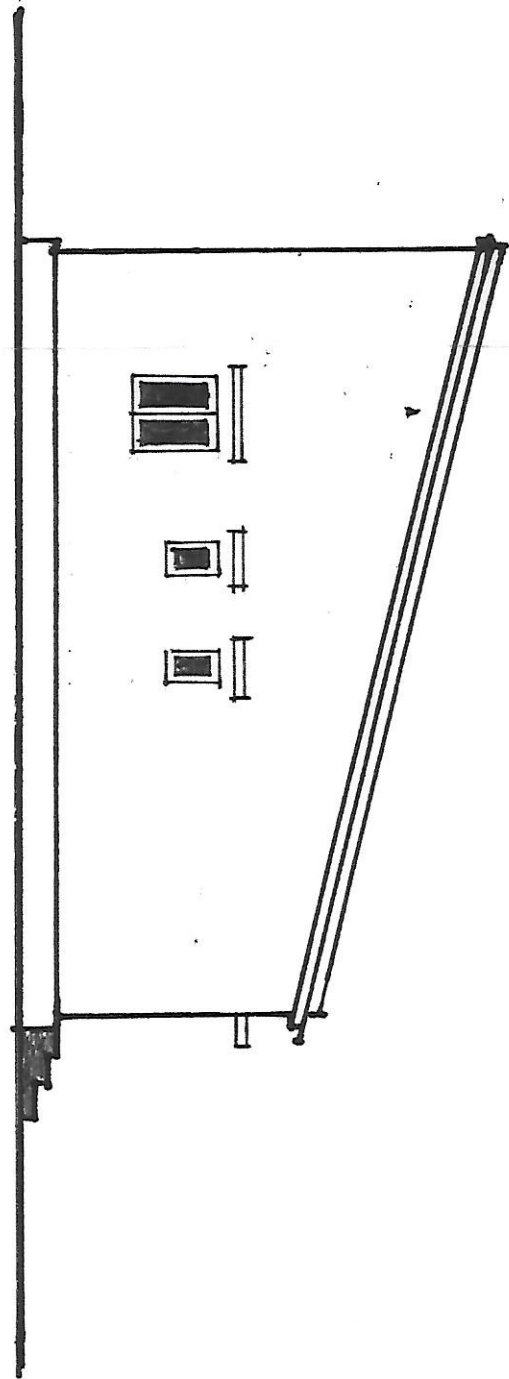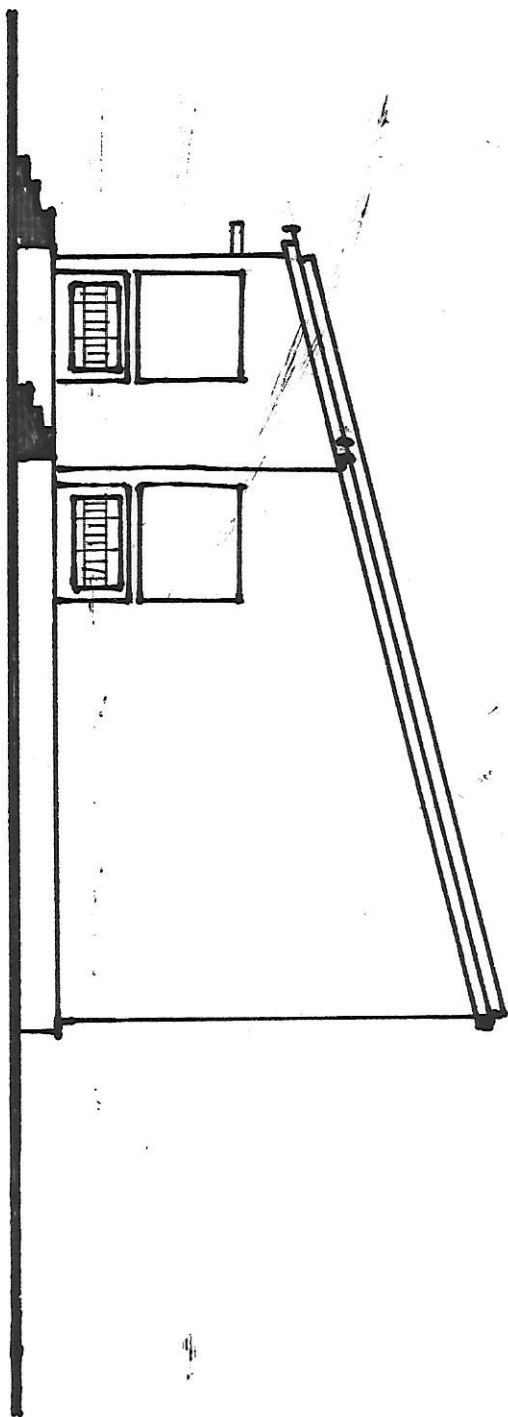


Planta

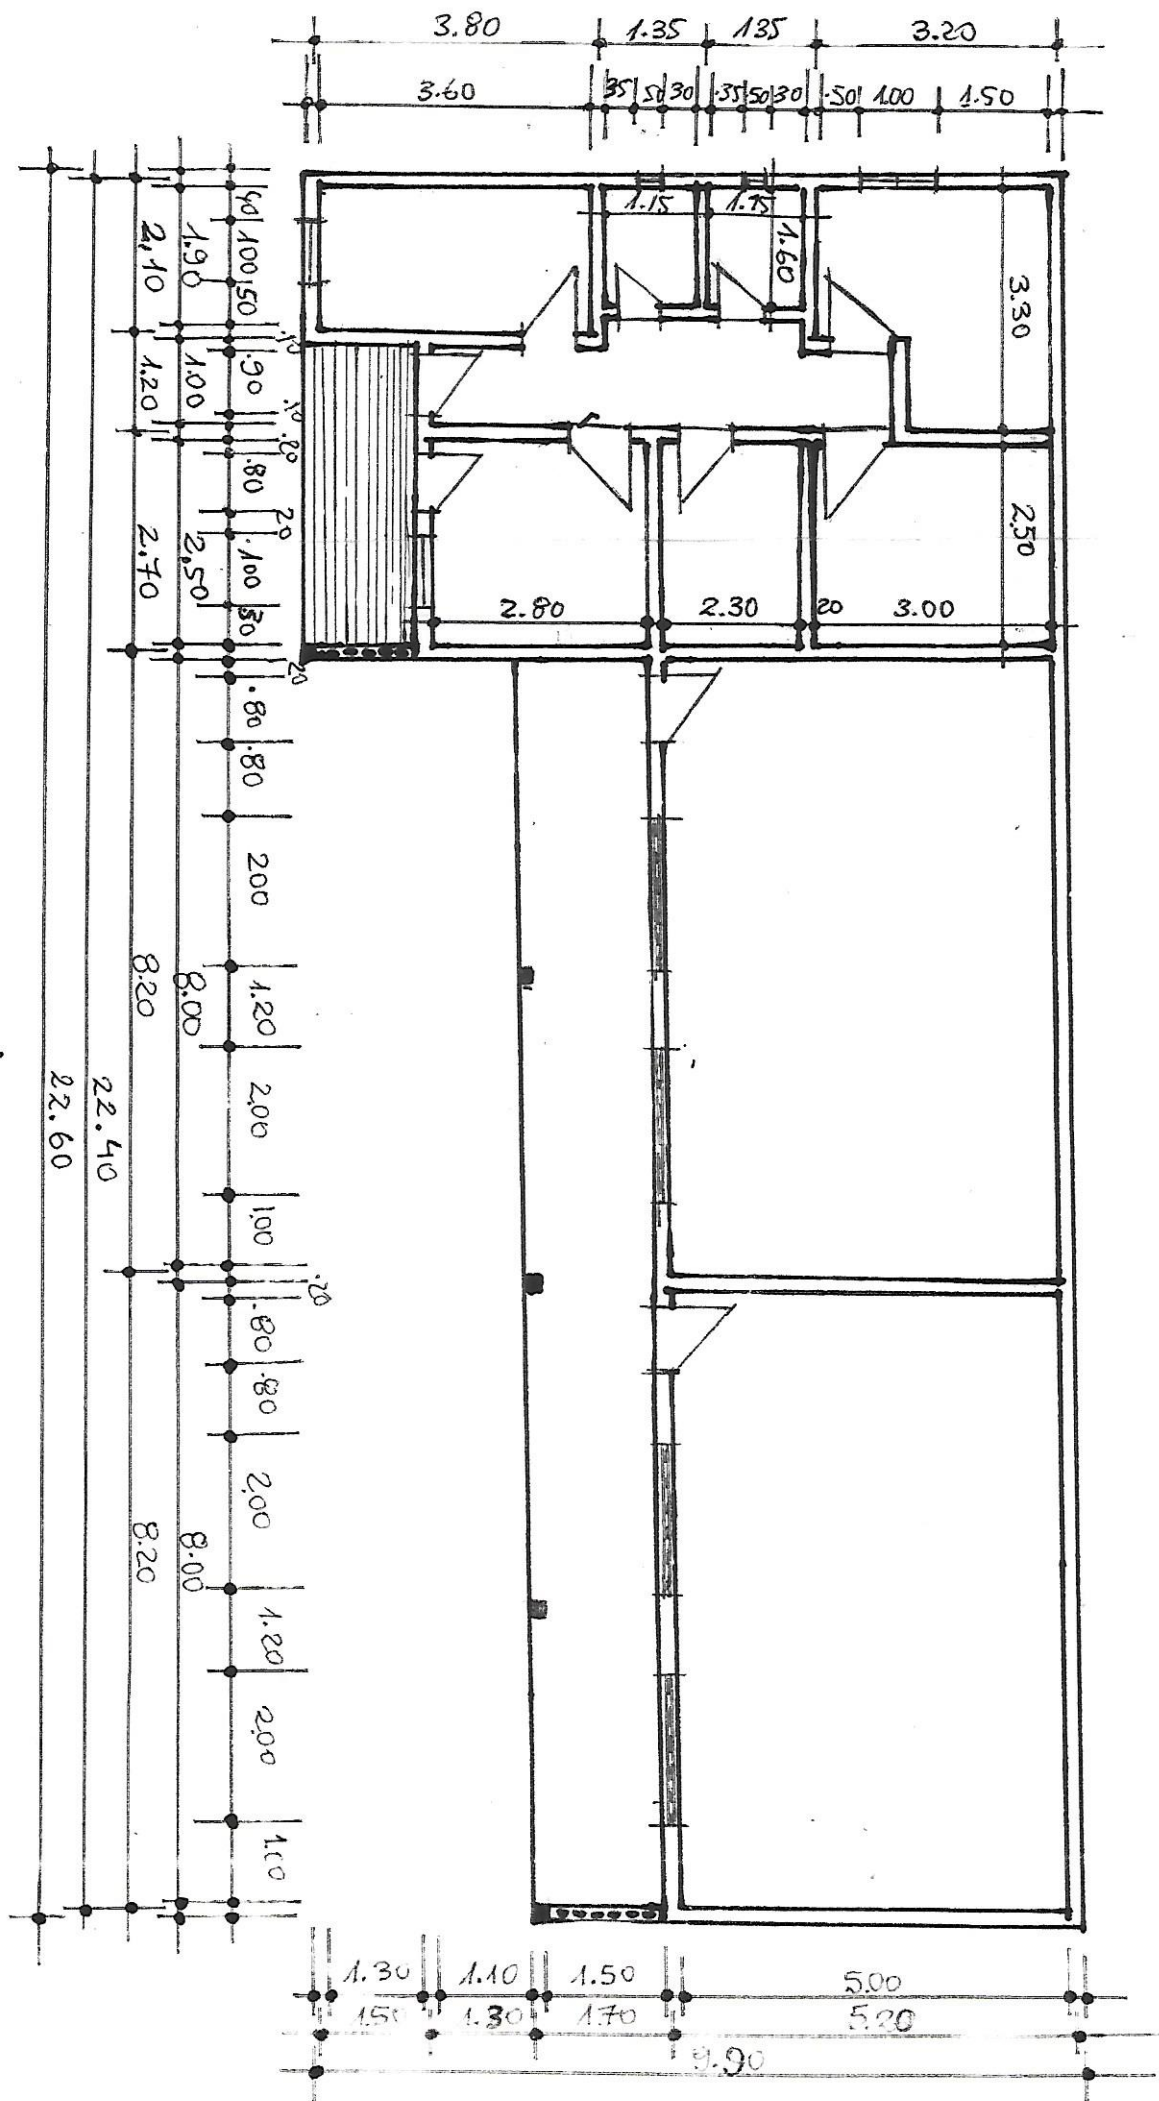

Fundação

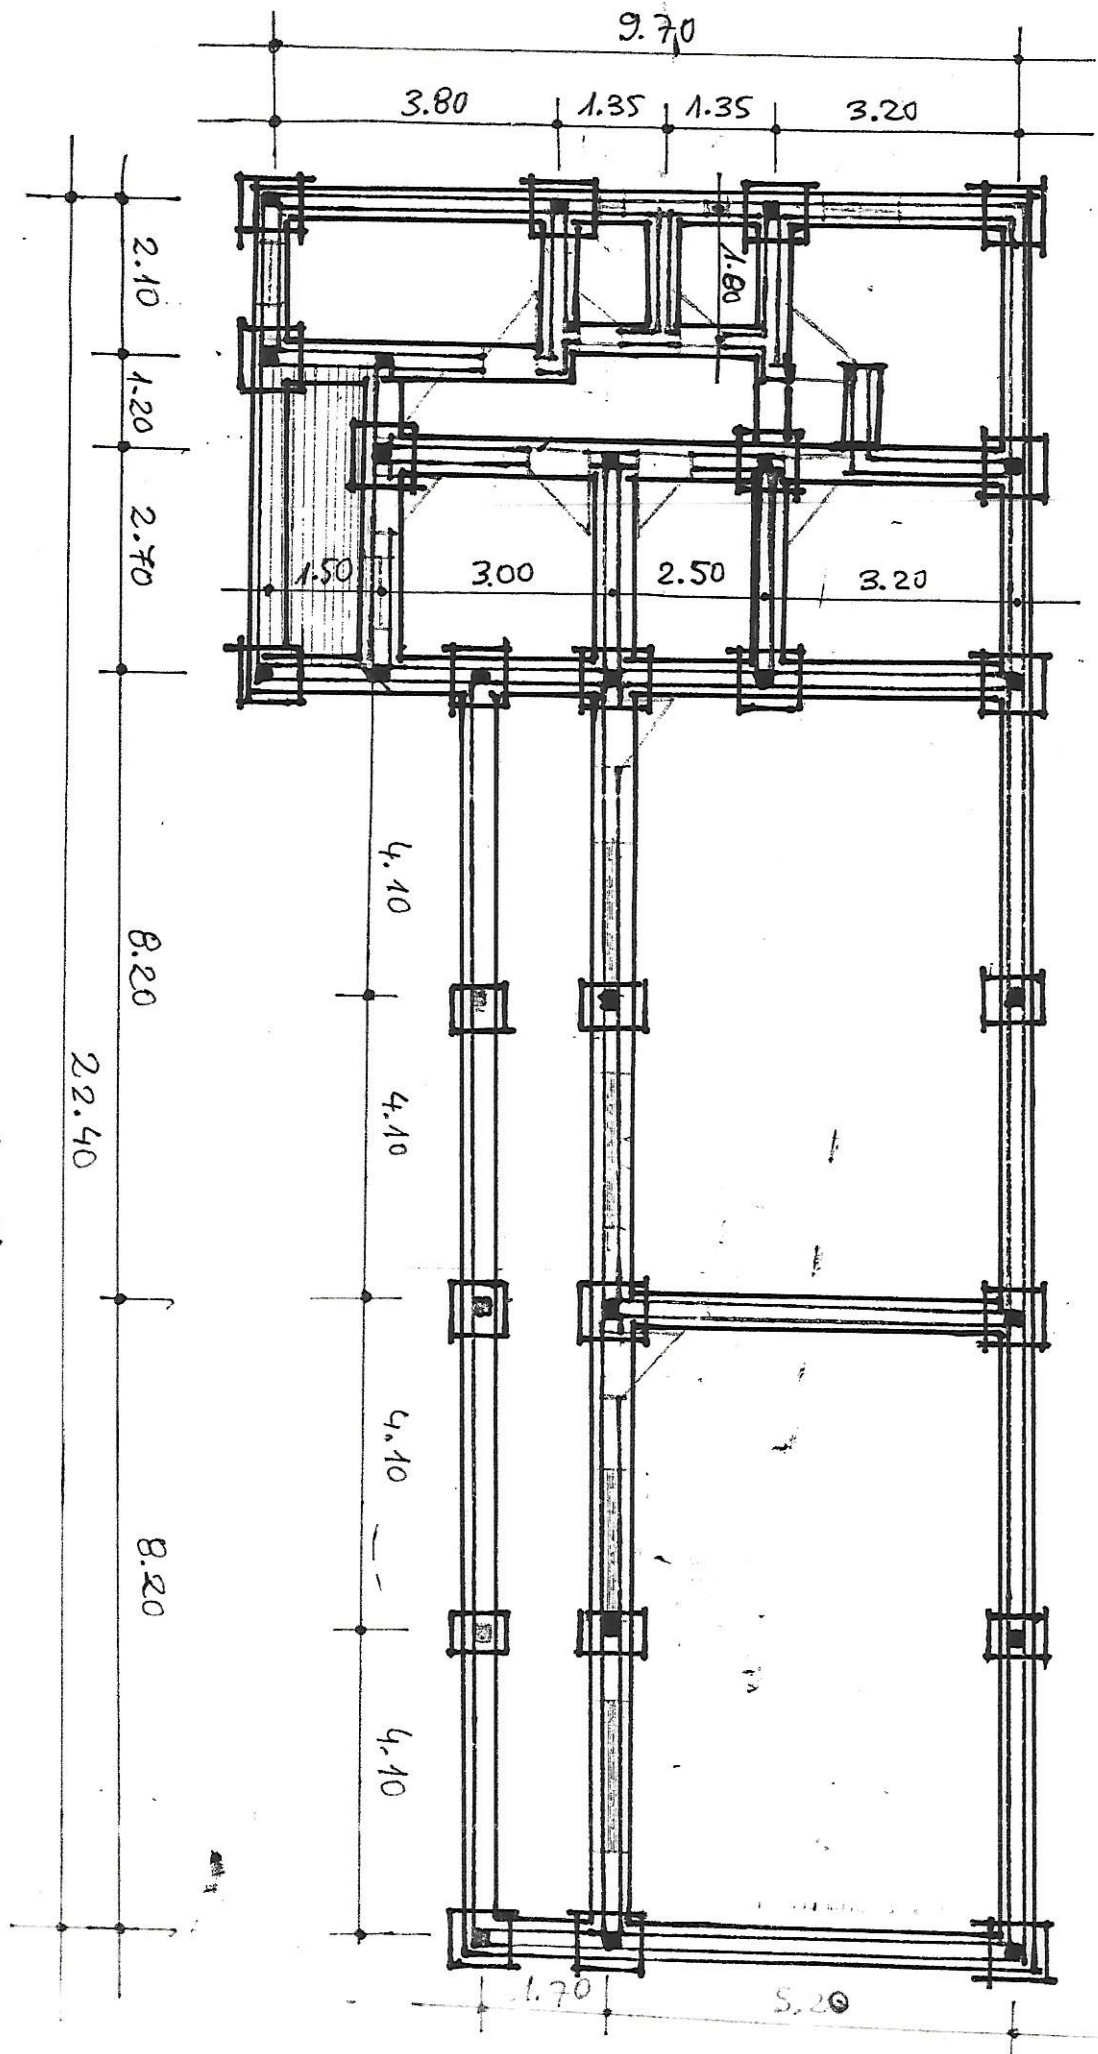

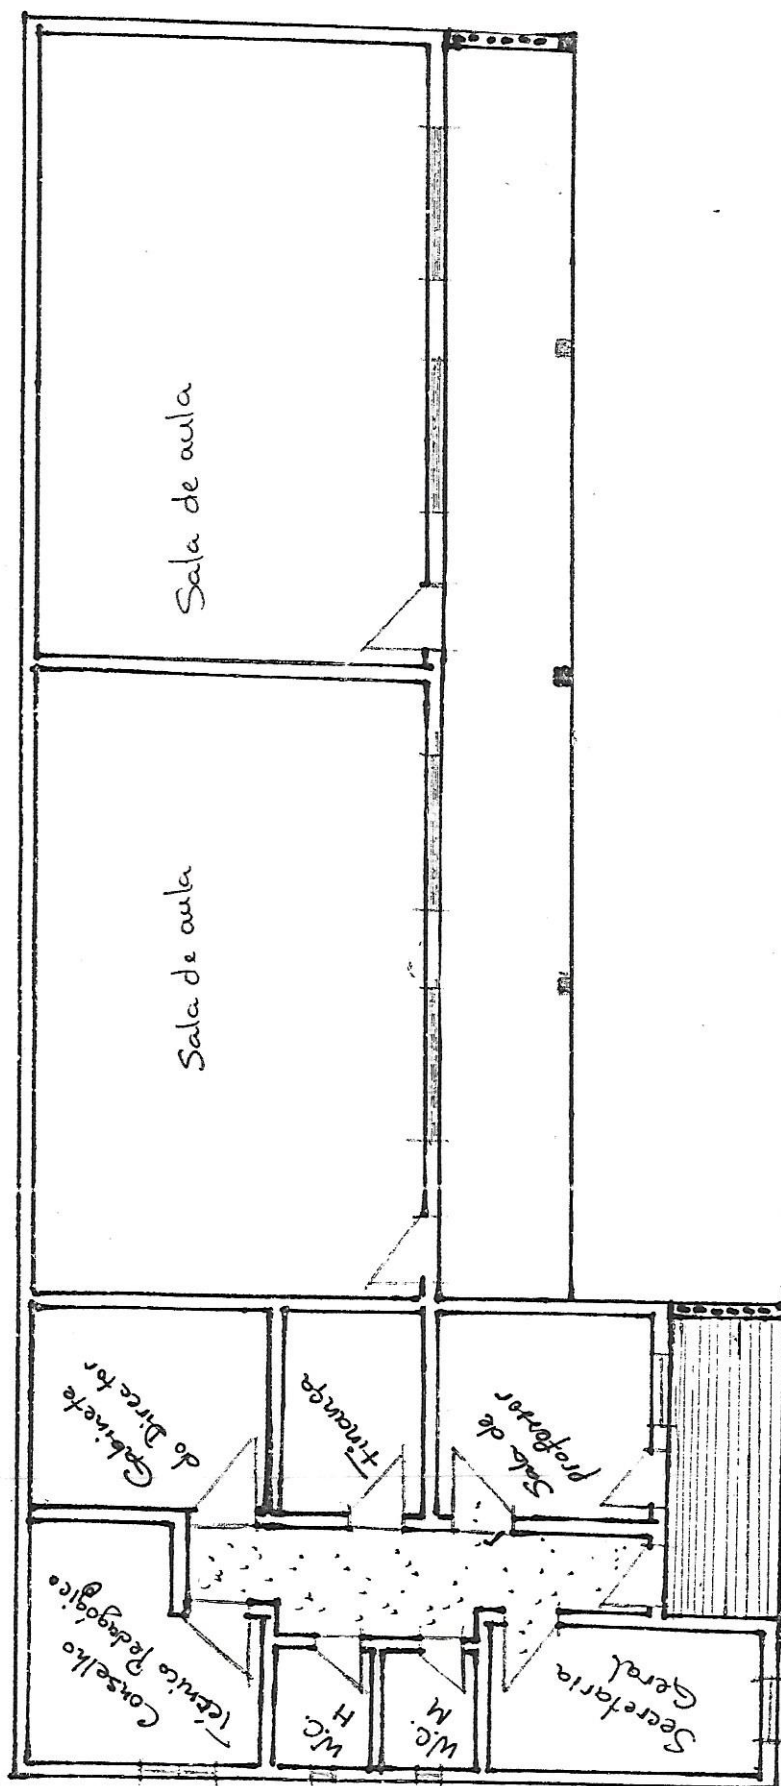



REPÚBLICA DA GUINÉ-BISSAU
MINISTÉRIO DA EDUCAÇÃO NACIONAL
COMISSÃO INTERDIOCESANA DE EDUCAÇÃO E ENSINO
ESCOLA CATÓLICA SANTO EUGÊNIO DE MAZENOD – ANTULA PADIJARA



ORÇAMENTO PARA CONSTRUÇÃO DE UM PAVILHÃO COM DUAS SALAS DE AULAS E
UMA SECRETARIA

Nº	Designação	Unidade	Quantidade	P. Unitário	P. Total
I	Trabalhos preliminares				
1	Marcação de obra	M2	212,44	900,00 XOF	191.196,00 XOF
II	Movimento da terra				
1	Escavação manual de terra	M3	16,384	4.500,00 XOF	73.728,00 XOF
III	Fundação				
1	Betão ciclópico	M3	16,384	57.500,00 XOF	942.080,00 XOF
2	Betão armado no alicerce	M3	14	97.750,00 XOF	1.368.500,00 XOF
3	Betão armado nas duas vigas	M3	6,144	97.750,00 XOF	600.576,00 XOF
4	Betão armado nas sapatas	M3	4	97.750,00 XOF	391.000,00 XOF
5	Betão armado nos pilares B 350	M3	3	97.750,00 XOF	293.250,00 XOF
IV	Pavimentação				
1	Aterro compactado	M3	37,53	10.500,00 XOF	394.065,00 XOF
2	Enrocamento de pedra	M3	15,012	12.650,00 XOF	189.901,80 XOF
3	Massame de betão	M3	7,506	56.650,00 XOF	425.214,90 XOF
4	Betonilha esquadrelada afagada	M2	150,12	6.750,00 XOF	1.013.310,00 XOF
V	Alvenaria				
1	Em bloco de 0,15	M2	391,44	12.500,00 XOF	4.893.000,00 XOF
VI	Revestimento				
1	Rebocos nas paredes	M2	726,2	5.450,00 XOF	3.957.790,00 XOF
VII	Tecto falso				
1	Tecto falso com rede estendida	M2	150,12	22.650,00 XOF	3.400.218,00 XOF
VIII	Cobertura				
1	Em chapas de zinco c/ estrutura metálica	M2	202,34	19.800,00 XOF	4.006.332,00 XOF
IX	Canalização de água				
1	Bicos de água	un	3	56.750,00 XOF	170.250,00 XOF
X	Rede de esgoto				
1	Fossa séptica p/ 20 habitantes	un	1	240.650,00 XOF	240.650,00 XOF
2	Poço roto	un	1	150.750,00 XOF	150.750,00 XOF
3	Caixa de inspecção	un	2	150.000,00 XOF	300.000,00 XOF
4	Rolo sinfonado WC	un	2	18.650,00 XOF	37.300,00 XOF
XI	Loiças sanitárias incluindo assentamento				
1	Sanita	un	2	60.788,00 XOF	121.576,00 XOF
2	Chuveiro	un	2	14.600,00 XOF	29.200,00 XOF

3	Base de chuveiro	un	2	46.500,00 XOF	93.000,00 XOF
4	Lavatório com coluna	un	1	74.000,00 XOF	74.000,00 XOF
XII	Carpintaria				
1	Porta de uma folha	un	11	97.000,00 XOF	1.067.000,00 XOF
2	Janela de uma folha	un	4	50.000,00 XOF	200.000,00 XOF
XIII	Pintura geral				
1	Caiação 2 demãos	M2	726,2	850,00 XOF	617.270,00 XOF
2	Tinta de água 2 demãos	M2	726,2	2.150,00 XOF	1.561.330,00 XOF
XIV	Electricidade				
1	Instalação eléctrica	un	1	700.000,00 XOF	700.000,00 XOF
XV	Diversos				
1	Grade de ferro para janelas de sala	M2	9	45.650,00 XOF	410.850,00 XOF
Total geral					27.913.337,70 XOF

O Técnico

Vladmir Bernardo da Silva

